


Kadastrale gegevens:
 Gemeente : Breda
 Sectie : F. 529, 810
 Straat : Hekven 6
 Postcode : 4824AE
 Plaats : Breda

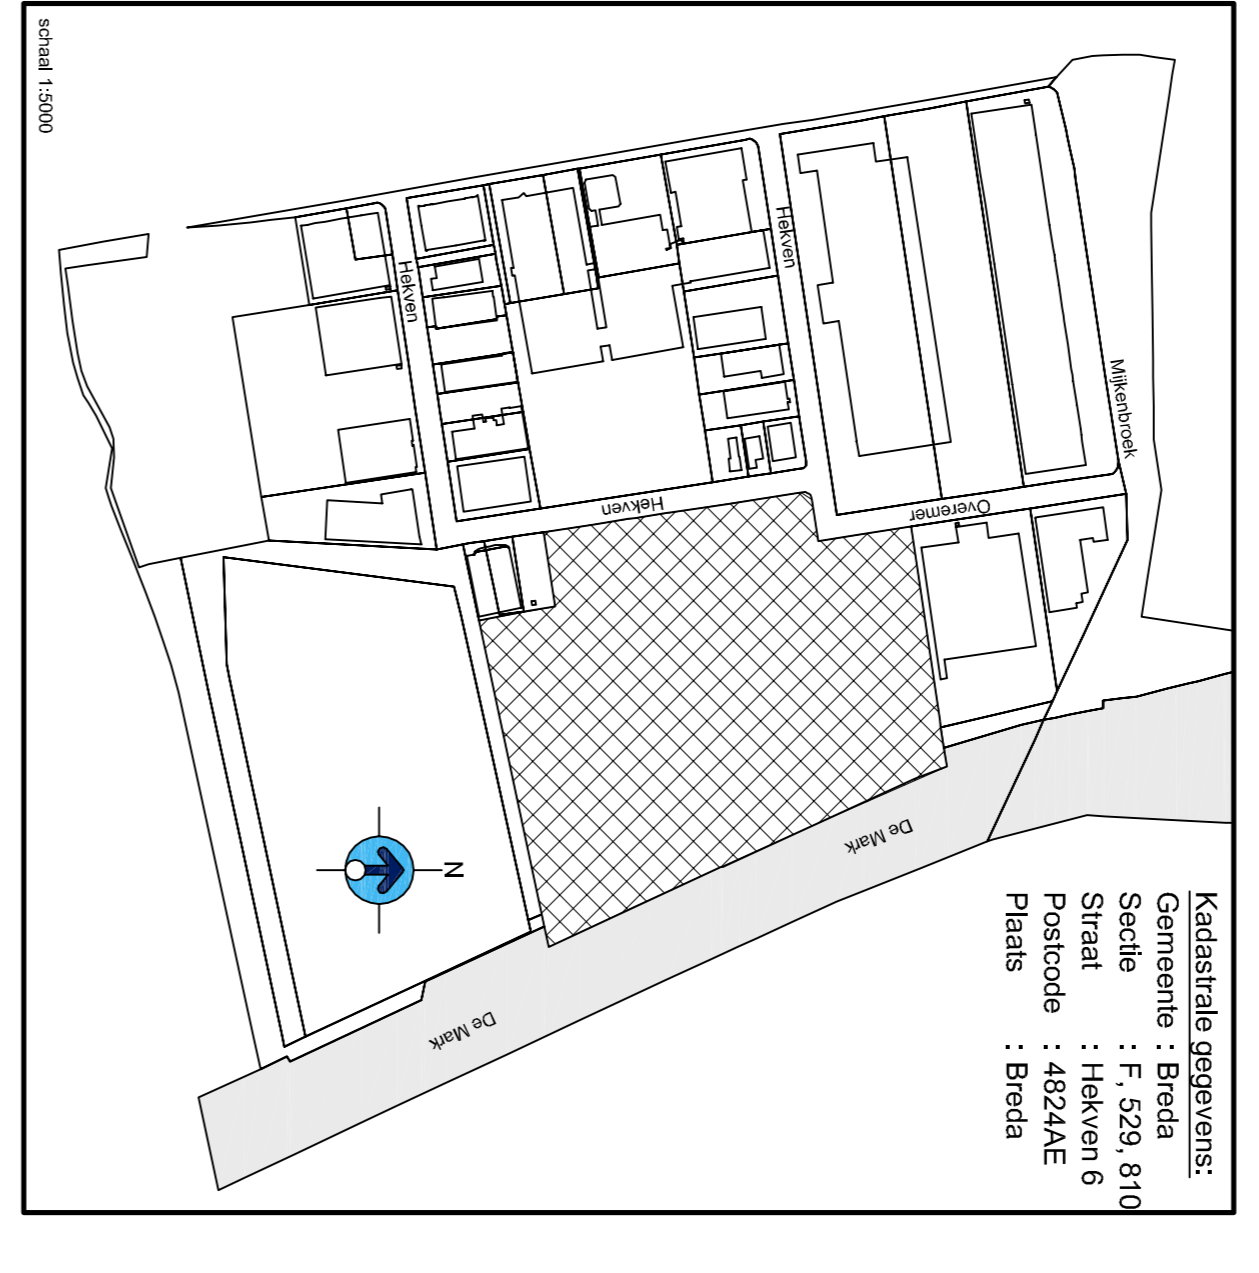

SYMBOLEN RENVOOI	
	klinkerbestrating grijs
	trottoir
	geproten punn
	groenvoorziening
	grindkoffer
	pompput
	inspectieput, exacte afmeting en positie in overleg met installateur.
	wegkolk, exacte afmeting en positie in overleg met installateur.
	trottoirkolk, exacte afmeting en positie in overleg met installateur.

ALGEMEEN RENVOOI	
vullwaterkroer (DWA)	: lozing vullwater op gemeentelijk vullwater rooi
beremwaterkroer (RWA)	: lozing schoonwater op gemeentelijk schoonwater rooi
hemelwaterkroer (SWA)	: lozing schoonwater op oppervlakt water
gas/waterledera	: lozvoer en aansluitingen gas, water en elctra
voorzieningen i.o.m. lokale leveranciers	
parkeren	: totaal aantal parkeerplaatsen persoonsauto's is 260 stuks
fietsenstallingen	: totaal aantal m² fietsenstalling is 60m²

Opdrachtgever: **DYNA Properties Holding B.V.**

Definitief ontwerp

Terrainplan
 Warehouse A t/m D

Project no.: **0667**

Formaat: **A1**

Schaal: **1:500**

Datum: **25-01-2008**

Opsteller: **D01**

Beeldmerk: **D01**

DENIC DESIGN • ENGINEERING • CONTRACTING

Praktijkadres: **DENIC**
 Breda
 Postbus 12
 4800 CA Breda
 T +31 (0) 41 535 52 52
 F +31 (0) 41 535 52 02
 www.denic.nl